


't SUIKERWERK

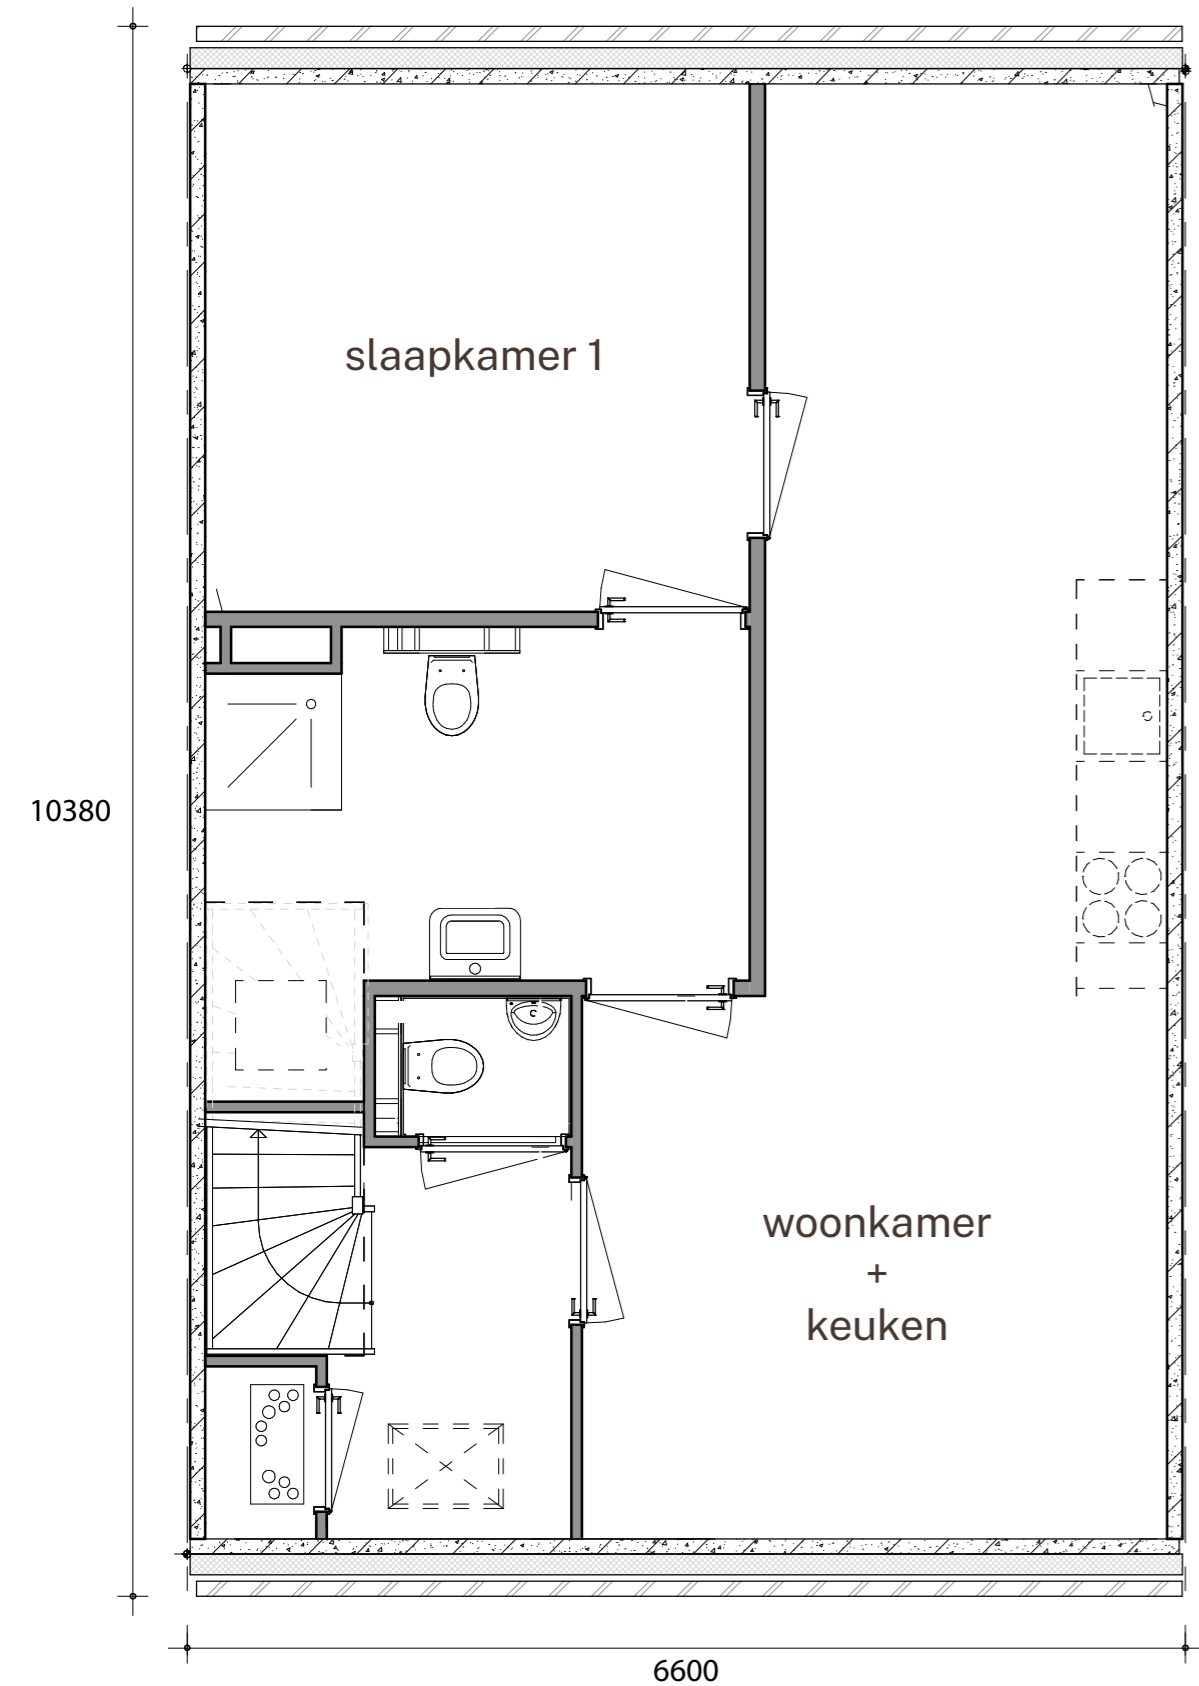


begane grond

Dit zijn conceptplattegronden. Er kunnen nog wijzigingen plaatsvinden.



eerste verdieping

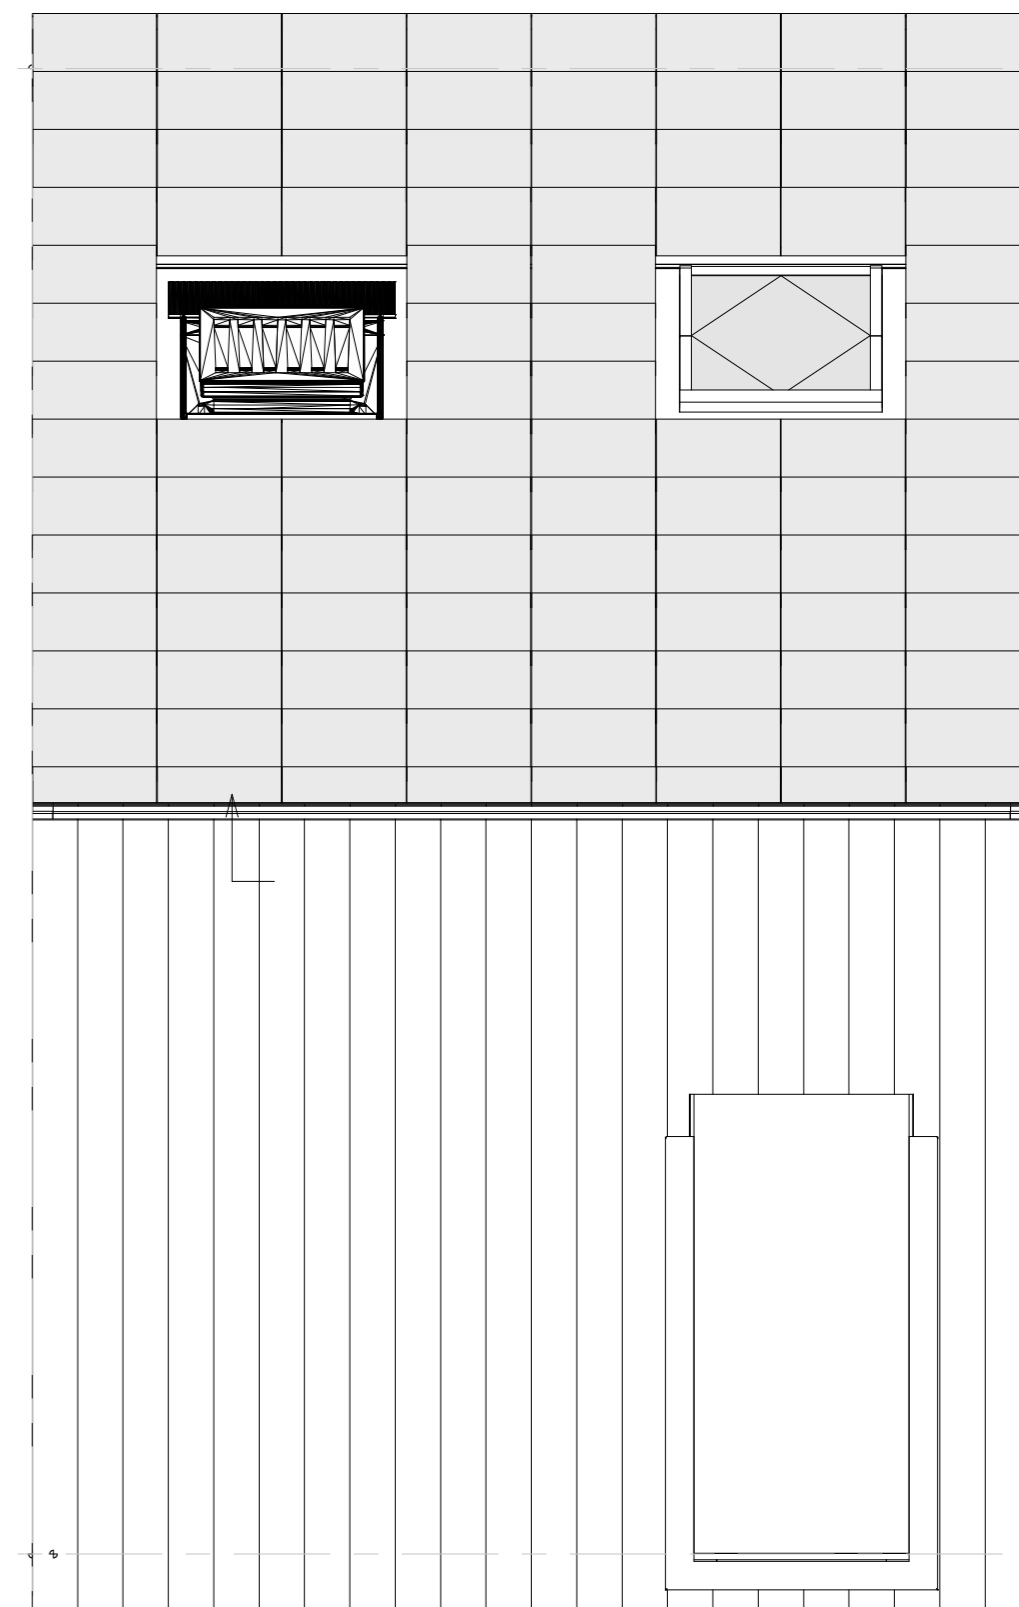

tweede verdieping

1:50